



ΕΦΗΜΕΡΙΣ ΤΗΣ ΚΥΒΕΡΝΗΣΕΩΣ

ΤΗΣ ΕΛΛΗΝΙΚΗΣ ΔΗΜΟΚΡΑΤΙΑΣ

ΤΕΥΧΟΣ ΤΕΤΑΡΤΟ **Αρ. Φύλλου 1195**

12 Νοεμβρίου 2003

ΠΕΡΙΕΧΟΜΕΝΑ

ΑΠΟΦΑΣΕΙΣ

ΑΠΟΦΑΣΕΙΣ

Αριθ. 1085154/7639/Β0010 (1)

Καθορισμός ορίων αιγιαλού και παλαιού αιγιαλού στη θέση «Πεδίο του Άρεως» Δήμου Βόλου Ν. Μαγνησίας.

Ο ΥΦΥΠΟΥΡΓΟΣ ΟΙΚΟΝΟΜΙΑΣ ΚΑΙ ΟΙΚΟΝΟΜΙΚΩΝ

Έχοντας υπόψη:

1. Τις διατάξεις της παρ. 2 του άρθρου 34 του Ν. 2971/2001, περί αιγιαλού και παραλίας, σύμφωνα με τις οποίες οι εκκρεμείς υποθέσεις που αφορούν τον καθορισμό αιγιαλού και παραλίας εξακολουθούν να διέπονται από τις ισχύουσες μέχρι την έναρξη ισχύος του Νόμου αυτού διατάξεις.

2. Την 252/2002 γνωμοδότηση του Νομικού Συμβουλίου του Κράτους.

3. Τις διατάξεις του Α.Ν. 2344/40.

4. Τις διατάξεις του Ν. 2971/2001 (ΦΕΚ 285/τ. Α΄/19.12.2001) «Περί αιγιαλού και παραλίας».

5. Τις διατάξεις του Ν.Δ. 439/70 «περί συμπληρώσεως των διατάξεων περί αιγιαλού».

6. Τις διατάξεις του Ν. 3200/55 «Περί διοικητικής αποκέντρωσης» όπως αυτές τροποποιήθηκαν και ισχύουν σήμερα με τα Ν.Δ. 532/1970, Β.Δ. 704/1970, Β.Δ. 705/1970, Β.Δ. 192/1972, Π.Δ. 71/1984, Π.Δ. 347/1986, Ν. 2026/1992 και Π.Δ. 97/1993.

7. Τις διατάξεις του Π.Δ. 551/88 «Οργάνωση Νομαρχιών - Οργάνωση Οικονομικών Υπηρεσιών» (ΦΕΚ 259 τ. Α΄).

8. Τις διατάξεις του Ν. 2218/94 «περί ίδρυσης Νομαρχιακής Αυτοδιοίκησης κ.λ.π.» (ΦΕΚ 90 τ. Α΄).

9. Τις διατάξεις του άρθρου 14 του Ν. 2399/96 «Υλοποίηση της εισοδηματικής πολιτικής έτους 1996 για μισθούς και συντάξεις και άλλες διατάξεις» (ΦΕΚ 90 τ. Α΄), με το οποίο καταργήθηκαν οι θέσεις των Περιφερειακών Διευθυντών και οι αρμοδιότητες τους περιήλθαν στο Γενικό Γραμματέα Περιφέρειας.

10. Τις διατάξεις των παρ. 2 και 6 του άρθρου 1 του Ν. 2503/97 «Διοίκηση, Οργάνωση, Στελέχωση της Περιφέρειας, ρύθμιση θεμάτων για την Τοπική Αυτοδιοίκηση και άλλες διατάξεις» (ΦΕΚ 107 τ. Α΄) σύμφωνα με τις οποίες οι Περιφερειακές Υπηρεσίες του Υπουργείου Οικονομικών που συγκροτούσαν την Περιφερειακή Διοίκηση του Νομού ή Νομαρχίας δεν υπήχθησαν στην ενιαία οργανική μονάδα της Περιφέρειας, ούτε καταργήθηκαν, αλλά αποτελούν από 1.9.1997 Υπηρεσίες του Υπουργείου Οικονομικών.

11. Το 28979/31.7.1997 έγγραφο της Δ/νσης Διοίκησης του Υπουργείου Εσωτερικών, Δημ. Διοίκησης και Αποκέντρωσης, σύμφωνα με το οποίο οι αρμοδιότητες του Γενικού Γραμματέα της Περιφέρειας σε θέματα Υπηρεσιών του Υπουργείου Οικονομικών, μεταφέρονται από 1.9.1997 στον Υπουργό Οικονομικών.

12. Την 1065956/863/Α0006/15.7.2003 (ΦΕΚ 985 τ. Β΄/16.7.2003) κοινή απόφαση των Πρωθυπουργού και Υπουργού Οικονομίας και Οικονομικών, περί καθορισμού αρμοδιοτήτων των Υφυπουργών Οικονομίας και Οικονομικών.

13. Την 1115093/1378/Α0006/17.12.2001 (ΦΕΚ 1720 τ. Β΄/21.12.2001) απόφαση του Υφυπουργού Οικονομικών, περί μεταβίβασης αρμοδιοτήτων στο Γενικό Γραμματέα, στους Γενικούς Διευθυντές κ.λ.π. του Υπουργείου Οικονομικών, όπως αυτή τροποποιήθηκε με την 1041136/468/Α0006/8.5.2002 (ΦΕΚ 633 τ.Β΄/22.5.2002) απόφαση του Υφυπουργού Οικονομίας και Οικονομικών.

14. Την από 22.11.2002 έκθεση της αρμόδιας Επιτροπής για τον καθορισμό των ορίων αιγιαλού και παλαιού αιγιαλού στη θέση «Πεδίο του Άρεως» Δήμου Βόλου Ν. Μαγνησίας και το από Μάιο 2001 τοπογραφικό διάγραμμα, κλίμακας 1:1000, το οποίο έχει συνταχθεί από τον τοπογράφο μηχανικό Δ. Μπάρκα σε δύο (2) πινακίδες και θεωρήθηκε την 22.11.2001 από το μηχανικό της Κτηματικής Υπηρεσίας Μαγνησίας.

15. Τα Φ.544.5/765/01/Σ. 1240/10.10.2001 και Φ.544.5/437/03/Σ. 560/20.5.2003 έγγραφα του Γενικού Επιτελείου Ναυτικού, αποφασίζουμε:

Επικυρώνουμε την από 22.11.2002 έκθεση της αρμόδιας Επιτροπής για τον καθορισμό των ορίων αιγιαλού και παλαιού αιγιαλού στη θέση «Πεδίο του Άρεως» Δήμου Βόλου Ν. Μαγνησίας και το από Μάιο 2001 τοπογραφικό διάγραμμα, κλίμακας 1:1000, το οποίο έχει συνταχθεί από τον τοπογράφο μηχανικό Δ. Μπάρκα σε δύο (2) πινακίδες και θεωρήθηκε την 22.11.2001 από το μηχανικό της Κτηματικής Υπηρεσίας Μαγνησίας.

Στο τοπογραφικό αυτό διάγραμμα καθορίστηκε η οριογραμμή του αιγιαλού με κόκκινη συνεχή πολυγωνική γραμμή, με στοιχεία 1,6,7,8,...,15.

Η οριογραμμή του παλαιού αιγιαλού με μπλε συνεχή πολυγωνική γραμμή, με στοιχεία Ξ, Ο, Π, Ρ, Σ, Τ, Υ, Υ1, Υ2, Φ, Ψ, Ω, Ω1, Ω2,..., Ω12.

Δεν υφίσταται λόγος καθορισμού ζώνης παραλίας, επειδή πρόκειται για περιοχή η οποία είναι ήδη διαμορφωμένη πολεοδομικά και αξιοποιημένη κυκλοφοριακά.

Η παρούσα απόφαση μαζί με την έκθεση της Επιτροπής και το τοπογραφικό διάγραμμα, να δημοσιευθούν στην Εφημερίδα της Κυβερνήσεως.

Αθήνα, 22 Οκτωβρίου 2003

Με εντολή Υφυπουργού
Ο Γενικός Διευθυντής
Δημ. Περιουσίας και Εθν. Κληροδοτημάτων
ΣΠΥΡΟΣ Ι. ΣΤΑΘΗΣ

ΕΚΘΕΣΗ

επιτροπής καθορισμού των ορίων αιγιαλού, παραλίας, παλαιού αιγιαλού σύμφωνα με τα άρθρα 3, 4 και 5 του Ν. 2971/2001.

Καθορισμός για πρώτη φορά των ορίων αιγιαλού κλπ στη θέση ΠΕΔΙΟ του ΑΡΕΩΣ του Δήμου Βόλου Ν. Μαγνησίας.

Στο Βόλο σήμερα την 22.11.2002 οι υπογεγραμμένοι:

1. ΕΥΘΥΜΙΟΥ ΔΗΜΗΤΡΙΟΣ, προϊστάμενος της Κτηματικής Υπηρεσίας Ν. Μαγνησίας, ως Πρόεδρος.

2. ΠΙΤΣΟΥΛΑΚΗΣ ΑΝΤΩΝΙΟΣ, Κεντρικός Λιμενάρχης ΒΟΛΟΥ, ως μέλος.

3. ΧΑΤΖΗΠΛΗ ΒΑΣΙΛΙΚΗ, τοπογράφος μηχανικός της Κτηματικής Υπηρεσίας, ως μέλος.

4. ΜΑΓΓΟΣ ΒΑΪΟΣ, διευθυντής της Διεύθυνσης Πολεοδομίας Νομαρχιακής Αυτοδιοίκησης Ν. Μαγνησίας, ως μέλος.

Ο ΜΠΟΜΠΟΡΙΔΗΣ ΧΡΗΣΤΟΣ, διευθυντής Χωροταξίας και Περιβάλλοντος της Γενικής Γραμματείας της περιφέρειας Θεσσαλίας δεν προσήλθε αν και προσκλήθηκε νόμιμα που αποτελούμε την επιτροπή καθορισμού των ορίων αιγιαλού, παραλίας και παλαιού αιγιαλού, σύμφωνα με τα άρθρα 3, 4 και 5 του Ν. 2971/2001 (Φ.Ε.Κ. 285/Δ΄/19.12.2001) και της 1419/5.6.2002 απόφασης του Προϊσταμένου της Οικονομικής Επιθεώρησης Θεσσαλίας, μετά από αυτοψία στην παραπάνω περιοχή στις 22.11.2002 ύστερα από πρόσκληση του Προέδρου της επιτροπής με το 2701/13.11.2002 έγγραφο, αφού λάβαμε υπόψη:

1. Την από 8.5.2001 αίτηση του Πανεπιστημίου Θεσσαλίας με την οποία ζητείται ο καθορισμός του αιγιαλού και της παραλίας στην παραπάνω περιοχή.

2. Τις διατάξεις των άρθρων του Α.Ν. 2344 / 40 «Περί αιγιαλού και παραλίας», όπως τροποποιήθηκαν και συμπληρώθηκαν μεταγενέστερα και τη σχετική Δικαστική και Διοικητική Νομολογία.

3. Το τοπογραφικό και υψομετρικό διάγραμμα της παραπάνω περιοχής με κλίμακα 1:500, που συντάχθηκε τον Μάιο του 2001 από τον τοπογράφο μηχανικό Δημήτριο Μπάρκα σε δύο (2) πινακίδες και ελέγχθηκε και θεωρήθηκε από την Βάσω Χατζηπλή, τοπογράφο μηχανικό της Κτηματικής Υπηρεσίας Ν. Μαγνησίας στις 22.11.2002.

4. Την αντίληψη που σχηματίστηκε λαμβάνοντας υπόψη, ύστερα από αυτοψία τις φυσικές και λοιπές ενδείξεις που επηρεάζουν το πλάτος του αιγιαλού και της παραλίας και ειδικότερα:

α) τη γεωμορφολογία του εδάφους, αναφορικά με κατηγορίες υψηλών και χαμηλών ακτών, τη σύσταση του καθώς και το φυσικό όριο βλάστησης,

β) την ύπαρξη, τα όρια και το είδος παράκτιων φυσικών πόρων,

γ) την εκτίμηση των μετεωρολογικών στοιχείων της περιοχής,

δ) τη μορφολογία του πυθμένα,

ε) τον τομέα ανάπτυξης κυματισμού σε σχέση με το μέτωπο της ακτής,

στ) την ύπαρξη τεχνικών έργων στην περιοχή, που νομίμως υφίστανται, αποφασίζουμε:

Καθορίζουμε στο παραπάνω τοπογραφικό διάγραμμα:

1. Την οριογραμμή του αιγιαλού με κόκκινη συνεχή πολυγωνική γραμμή 1,6,7,8... έως και 15, της οποίας οι κορυφές εξασφαλίζονται με συντεταγμένες του κρατικού τριγωνομετρικού δικτύου.

3. Την οριογραμμή του παλαιού αιγιαλού με μπλε συνεχή γραμμή Ξ, Ο, Π, Ρ, Σ, Τ, Υ, Υ1, Υ2, Φ, Ψ, Ω, Ω1, Ω2, ... έως και Ω12 .


4. Το γεγονός ότι δεν απαιτείται να χαραχθεί ζώνη παραλίας επειδή είναι ήδη διαμορφωμένη πολεοδομικά και αξιοποιημένη κυκλοφοριακά περιοχή και δεν υπάρχει λόγος εφαρμογής του άρθρου 1 παρ. 2 του Νόμου 2971/2001.

Η Επιτροπή

Ο Πρόεδρος
ΔΗΜΗΤΡΙΟΣ ΕΥΘΥΜΙΟΥ

Τα Μέλη
ΠΙΤΣΟΥΛΑΚΗΣ ΑΝΤΩΝΙΟΣ, ΧΑΤΖΗΠΛΗ ΒΑΣΙΛΙΚΗ,
ΜΑΓΓΟΣ ΒΑΪΟΣ


ΠΡΟΒ

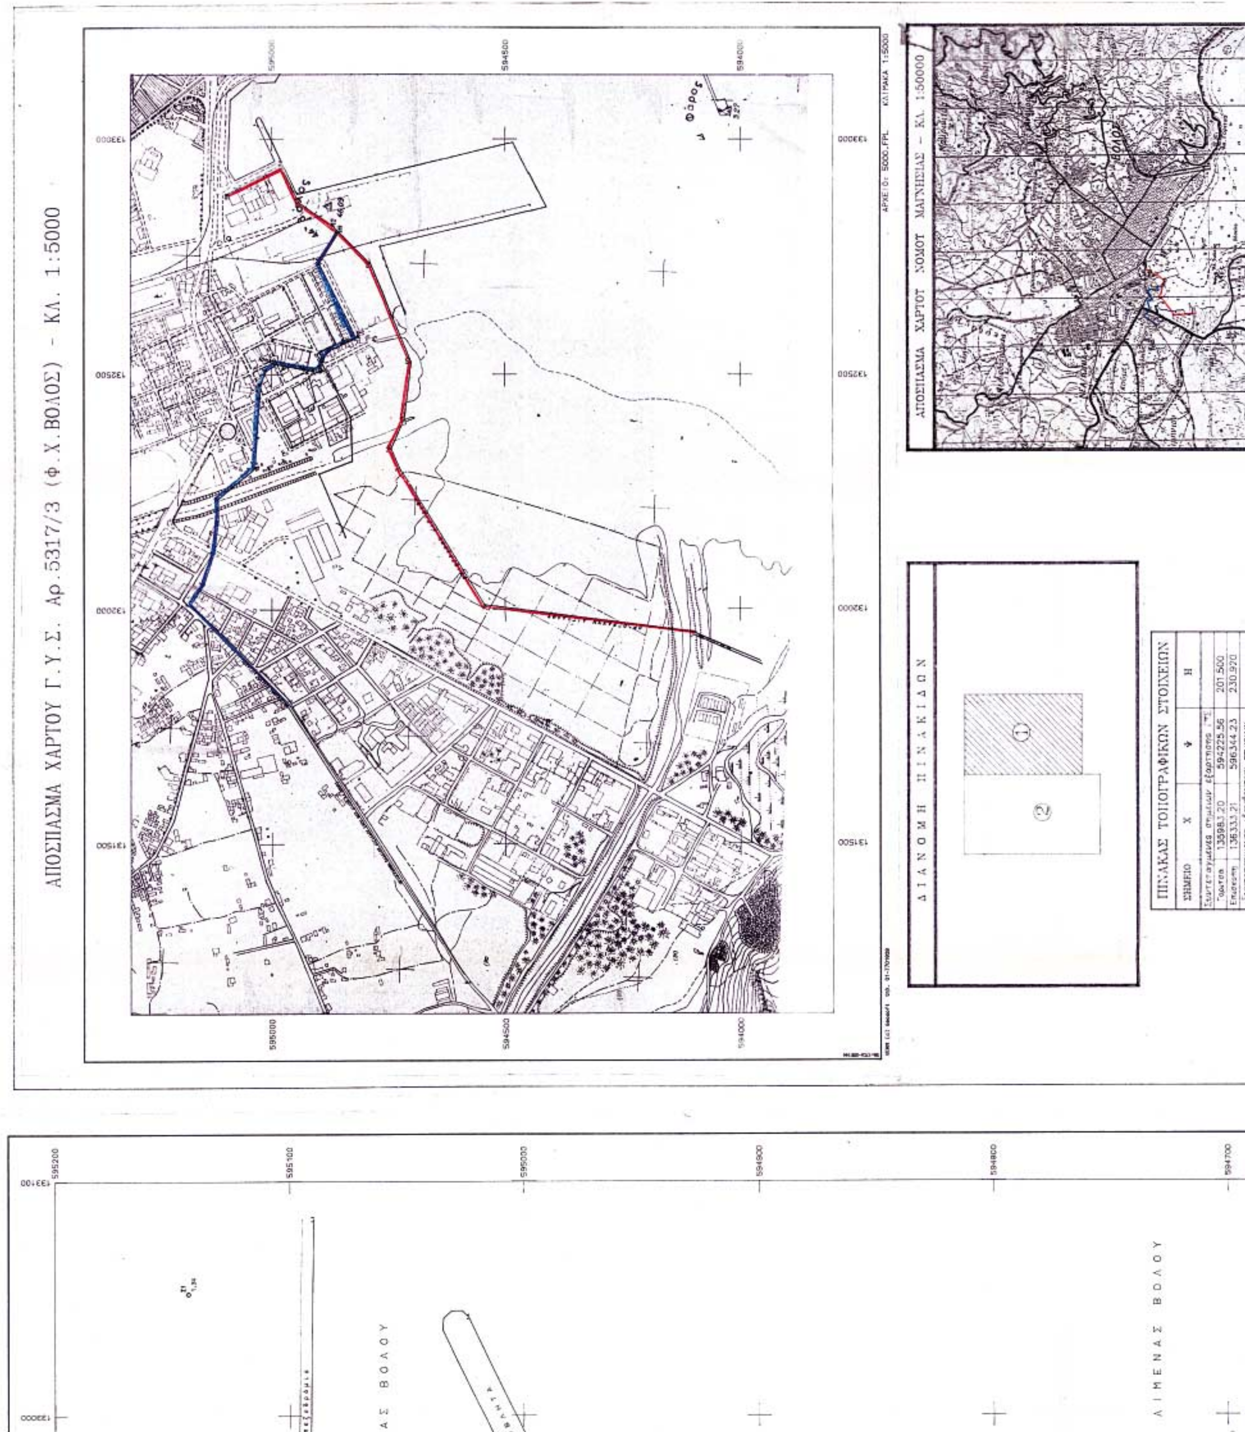
ΑΠΟΣΠΑΣΜΑ ΧΑΡΤΟΥ Γ.Υ.Σ. Αρ. 5317/3 (Φ.Χ. ΒΟΛΟΣ) - ΚΛ. 1:5000
ΑΠΟΣΠΑΣΜΑ ΧΑΡΤΟΥ ΝΟΜΟΥ ΜΑΓΝΗΣΙΑΣ - ΚΛ. 1:50000
ΔΙΑΝΟΜΗ ΠΙΝΑΚΙΔΩΝ
ΠΙΝΑΚΑΣ ΤΟΠΟΓΡΑΦΙΚΩΝ ΣΤΟΙΧΕΙΩΝ
Φάρος
ΛΙΜΕΝΑΣ ΒΟΛΟΥ


ΟΒΛΗΤΑΣ No 1
ΠΡΟΒΛΗΤΑΣ No 2
ΛΙΜΕΝΑΣ ΒΟΛΟΥ
ΛΙΜΕΝΑΣ ΒΟΛΟΥ
594700
594600
594500
594400
594300
594200
132900
132800
132700
132600
132500
132400

Επισκοπή	136333.21	596344.23	230.920
Συντεταγμένες ιδρυθέντων σημείων			
Τ6	132344.12	594699.56	2.811
Σ1	133052.06	595143.28	1.345
Σ2	132891.34	595118.52	1.242
Σ3	132735.97	595090.46	1.360
Σ4	132657.55	595060.11	1.400
Σ5	132734.78	594889.93	1.010
Σ30	132794.57	595060.54	1.273
Σ31	132842.71	594984.55	1.473
Σ240	132325.77	594946.42	2.754
Σ241	132342.10	594955.11	2.303
Σ242	132450.95	595013.58	1.350
Σ243	132395.89	594856.51	1.866
Σ244	132447.10	594764.04	1.241
Σ245	132499.31	594790.35	0.970
Σ246	132515.85	594758.29	1.153
Σ247	132462.58	594860.70	0.826
Σ248	132438.50	594904.72	1.149
Σ249	132573.07	594784.56	0.821
Σ250	132516.03	594889.61	1.045
Σ300	131878.83	594456.58	2.580
Σ301	131916.31	594328.46	2.008
Σ302	131926.51	594141.87	2.198

ΠΑΡΑΤΗΡΗΣΕΙΣ
1) Έγινε εξάρτηση από το Κρατικό Τριγωνομετρικό Δίκτυο (ΤΤΣ).
2) Οι συντεταγμένες είναι σε προβολή UTM 3°, (Κ.Μ. λ=0° από Αθήνα, Κ.Φ.Χ. ΚΔ. 1:100000 φ=39° 15' και λ=-0° 45').
3) Τα τριγωνομετρικά σημεία είναι σημασμένα με [illegible] και τα πολυγωνικά σημεία είναι σημασμένα με πασσάλο ή καρφί.
4) Μέθοδος αποτύπωσης ταχυμετρική με χρήση γεωδαιτικού σταθμού.

ΠΙΝΑΚΑΣ ΣΥΝΤΕΤΑΓΜΕΝΩΝ ΚΟΡΥΦΩΝ ΟΡΙΟΓΡΑΜΜΗΣ ΑΙΓΙΑΛΟΥ

ΣΗΜΕΙΟ	Χ	Ψ	Η
1	131951.21	594102.58	–
6	132009.95	594543.72	–
7	132300.16	594723.65	–
8	132342.88	594741.84	–
9	132406.17	594713.75	–
10	132526.45	594699.88	–
11	132734.39	594788.67	–
12	132814.49	594868.84	–
13	132864.20	594941.76	–
14	132938.95	594979.07	
15	132881.62	595098.06	–

ΠΑΡΑΤΗΡΗΣΕΙΣ
1) Έγινε εξάρτηση από το Κρατικό Τριγωνομετρικό Δίκτυο (ΤΤΣ).
2) Οι συντεταγμένες είναι σε προβολή UTM 3°.

ΠΙΝΑΚΑΣ ΣΥΝΤΕΤΑΓΜΕΝΩΝ ΚΟΡΥΦΩΝ ΟΡΙΟΓΡΑΜΜΗΣ ΠΑΛΑΙΟΥ ΑΙΓΙΑΛΟΥ

ΣΗΜΕΙΟ	Χ	Ψ	Η
Ω12	132802.12	594856.46	–
Ω11	132735.40	594898.12	–
Ω10	132577.46	594819.20	–
Ω9	132565.01	594845.68	–
Ω8	132549.87	594877.69	–
Ω7	132537.87	594888.25	–
Ω6	132527.54	594889.89	–
Ω5	132519.41	594895.60	–
Ω4	132510.95	594911.85	–
Ω3	132509.22	594925.26	–
Ω2	132519.60	594974.56	–
Ω1	132520.46	594991.86	–
Ω	132505.76	595012.62	–
Ψ	132478.52	595023.43	–
Υ2	132301.80	595035.50	–
Υ1	132236.10	595114.60	–
Υ	132192.30	595113.50	–
Τ	132120.70	595122.10	–
Σ	132054.50	595144.50	–
Ρ	131011.20	595173.50	–
Π	131962.40	594122.10	–
Ο	131868.00	595030.00	–
Ξ	131811.00	594948.60	

ΠΑΡΑΤΗΡΗΣΕΙΣ
1) Έγινε εξάρτηση από το Κρατικό Τριγωνομετρικό Δίκτυο (ΤΤΣ).
2) Οι συντεταγμένες είναι σε προβολή UTM 3°.

ΠΕΡΙΟΧΗ ΚΑΘΟΡΙΣΜΟΥ

ΥΠΟΜΝΗΜΑ ΣΥΜΒΟΛΙΣΜΩΝ

ΥΠΟΜΝΗΜΑ ΕΠΙΤΡΟΠΗΣ

Το παρόν τοπογραφικό διάγραμμα συνοδεύει την από (23/11/2001) έκθεση της επιτροπής καθορισμού των ορίων του αιγιαλού και της παραλίας, σύμφωνα με το άρθρο 100 του Π.Δ. 284/88.

(κόκκινη)	6,7,8,...,15	Οριογραμμή Αιγιαλού
(μπλε)	Ο,Π,...,Ω11	Οριογραμμή Παλαιού Αιγιαλού

Οι κορυφές των οριογραμμών ορίζονται από ορθογώνιες συντεταγμένες του Κρατικού Τριγωνομετρικού Δικτύου, στην Εγκάρσια Μερκατορική Προβολή 3°.

Ο ΠΡΟΕΔΡΟΣ

ΤΑ ΜΕΛΗ

1) 2) 3) 4)

Βάσω Χατζηγιάννη-Νασίκα
Τοπογράφος Μηχανικός

ΕΛΕΓΧΟΣ ΑΚΡΙΒΕΙΑΣ ΤΟΠΟΓΡΑΦΙΚΟΥ ΔΙΑΓΡΑΜΜΑΤΟΣ

Ελέγχθηκε για την ακρίβεια της αποτύπωσης.
Βόλος 22/11/2001
Ο Μηχανικός
της Κτηματικής Υπηρεσίας

ΕΛΛΗΝΙΚΗ ΔΗΜΟΚΡΑΤΙΑ

ΕΘΝΙΚΟ ΤΥΠΟΓΡΑΦΕΙΟ
Για τεχνικούς λόγους στο σχεδιάγραμμα έγινε σμίκρυνση κατά ποσοστό 51 %

ΤΟΠΟΓΡΑΦΙΚΟ ΔΙΑΓΡΑΜΜΑ
ΚΑΘΟΡΙΣΜΟΥ ΟΡΙΩΝ ΑΙΓΙΑΛΟΥ

ΠΕΡΙΟΧΗ:	" Πεδίο Άρεως " ΔΗΜΟΥ ΒΟΛΟΥ ΝΟΜΟΥ ΜΑΓΝΗΣΙΑΣ
ΕΝΔΙΑΦΕΡΟΜΕΝΟΣ:	ΠΑΝΕΠΙΣΤΗΜΙΟ ΘΕΣΣΑΛΙΑΣ
ΔΗΜΟΣ:	ΒΟΛΟΥ
ΕΠΑΡΧΙΑ:	ΒΟΛΟΥ
ΑΡΜΟΔΙΑ ΟΙΚΟΝΟΜΙΚΗ ΕΦΟΡΕΙΑ:	Α' ΒΟΛΟΥ
ΝΟΜΑΡΧΙΑΚΗ ΑΥΤΟΔΙΟΙΚΗΣΗ:	ΜΑΓΝΗΣΙΑΣ

ΑΡΙΘΜΟΣ ΣΧΕΔΙΟΥ	ΚΛΙΜΑΚΑ: 1:1000
ΠΑΝ_ΘΕΣ_ΑΙΓ	ΙΣΟΔΙΑΣΤΑΣΗ: 1 μ.
Φύλλο 1 από 2	ΗΜΕΡΟΜΗΝΙΑ: /5/2004


Ο ΣΥΝΤΑΞΑΣ ΜΗΧΑΝΙΚΟΣ

ΔΗΜΗΤΡΙΟΣ ΣΠ. ΜΠΑΡΚΑΣ
ΔΙΠΛΩΜ. ΤΟΠΟΓΡΑΦΟΣ ΜΗΧΑΝΙΚΟΣ
ΕΘΝΙΚΟΥ ΜΕΤΣΟΒΙΟΥ ΠΟΛΥΤΕΧΝΕΙΟΥ
ΜΕΛΟΣ Τ.Ε.Ε. - ΑΡΙΘ. ΜΗΤΡΩΟΥ 30448
ΙΩΛΚΟΥ 50 - 4ος όροφος - ΤΗΛ. 0421-37.339
38333 ΒΟΛΟΣ


594700 594600 594500 594400 594300 594200
133000 133100

ΑΡΧΕΙΟ: AIGIALOS.FPL ΚΛΙΜΑΚΑ 1:1000


131700
131800
131900
132000
132100
595200
595100
595000
594900
594800
594700
ΟΡΙΟΓΡΑΜΜΗ ΠΑΛΑΙΟΥ ΑΙΓΙΑΛΟΥ
ΧΩΡΟΣ ΠΛΑΤΕΙΑΣ
ΧΩΡΟΣ ΠΛΑΤΕΙΑΣ
ΠΑΡΚΟ ΚΡΑΥΣΙΔΩΝΑ
ΟΤ 1202
ΟΤ 1204β
ΟΤ 1203
ΟΤ 1205
ΟΔΟΣ ΣΕΚΕΡΗ
ΧΩΡΟΣ ΠΛΑΤΕΙΑΣ
ΠΑΝΕΠΙΣΤΗΜΙΑΚΕΣ ΕΓΚΑΤΑΣ
ΟΤ 1268
ΑΜΦΙΘΕΑΤΡΟ
ΟΔΟΣ ΑΘΗΝΩΝ
ΟΤ 1267
ΟΤ 1273
ΟΔΟΣ ΚΑΛΛΕΡΓΗ
ΠΟΛΥΛΕΙΤΟΥΡΓΙΚΟ ΠΑΡΚΟ ΠΕΔΙΟΥ ΑΡΕΩΣ
ΟΤ 1303
ΠΟΛΥΛΕΙΤΟΥΡΓΙΚΟ ΠΑΡΚΟ ΠΕΔΙΟΥ ΑΡΕΩΣ
ΟΡΙΟΓΡΑΜΜΗ

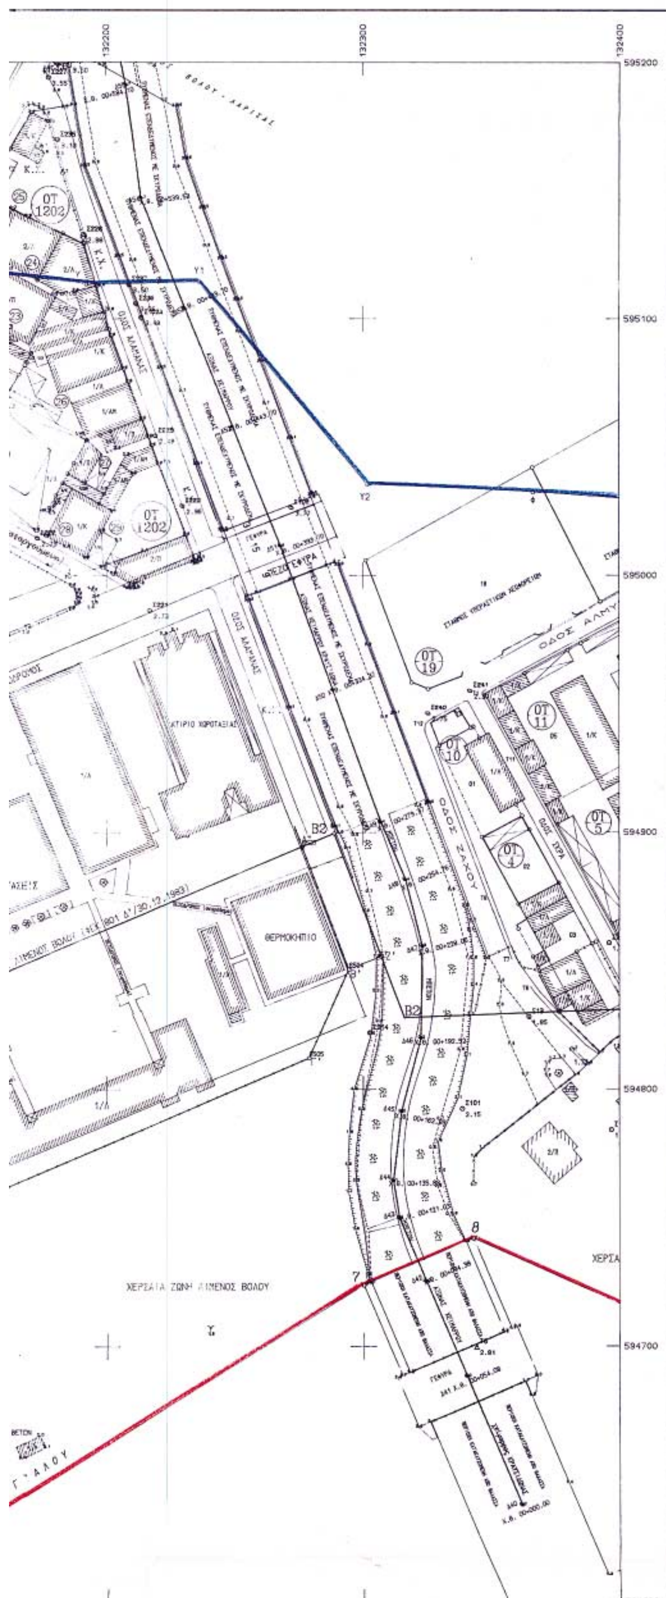

ΔΙΑΝΟΜΗ ΠΙΝΑΚΙΔΩΝ

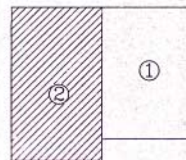

ΠΙΝΑΚΑΣ ΣΥΝΤΕΤΑΓΜΕΝΩΝ ΚΟΡΥΦΩΝ ΟΡΙΟΓΡΑΜΜΗΣ ΑΙΓΙΑΛΟΥ


ΣΗΜΕΙΟ	Χ	Ψ	Η
1	131951.21	594102.58	–
6	132009.95	594543.72	–
7	132300.16	594723.65	–
8	132342.88	594741.84	–
9	132406.17	594713.75	–
10	132526.45	594699.88	–
11	132734.39	594788.67	–
12	132814.49	594868.84	–
13	132864.20	594941.76	–
14	132938.95	594979.07	
15	132881.62	595098.06	–

ΠΑΡΑΤΗΡΗΣΕΙΣ:
1) Εχουν εξαρτηθει απο το Κρατικο Τριγωνομετρικο Δικτυο (ΓΥΣ).
2) Οι συντεταγμενες ειναι σε προβολη UTM 3°.

ΠΙΝΑΚΑΣ ΣΥΝΤΕΤΑΓΜΕΝΩΝ ΚΟΡΥΦΩΝ ΟΡΙΟΓΡΑΜΜΗΣ ΠΑΛΑΙΟΥ ΑΙΓΙΑΛΟΥ

ΣΗΜΕΙΟ	Χ	Ψ	Η
Ω12	132802.12	594856.46	–
Ω11	132735.40	594898.12	–
Ω10	132577.46	594819.20	–
Ω9	132565.01	594845.68	–
Ω8	132549.87	594877.69	–
Ω7	132537.87	594888.25	–
Ω6	132527.54	594889.89	–
Ω5	132519.41	594895.60	–
Ω4	132510.95	594911.85	–
Ω3	132509.22	594925.26	–
Ω2	132519.60	594974.56	–
Ω1	132520.46	594991.86	–
Ω	132505.76	595012.62	–
Ψ	132478.52	595023.43	–
Υ2	132301.80	595035.50	–
Υ1	132236.10	595114.60	–
Υ	132192.30	595113.50	–
Τ	132120.70	595122.10	–
Σ	132054.50	595144.50	–
Ρ	131011.20	595173.50	–
Π	131962.40	594122.10	–
Ο	131868.00	595030.00	–
Ξ	131811.00	594948.60	

ΠΑΡΑΤΗΡΗΣΕΙΣ

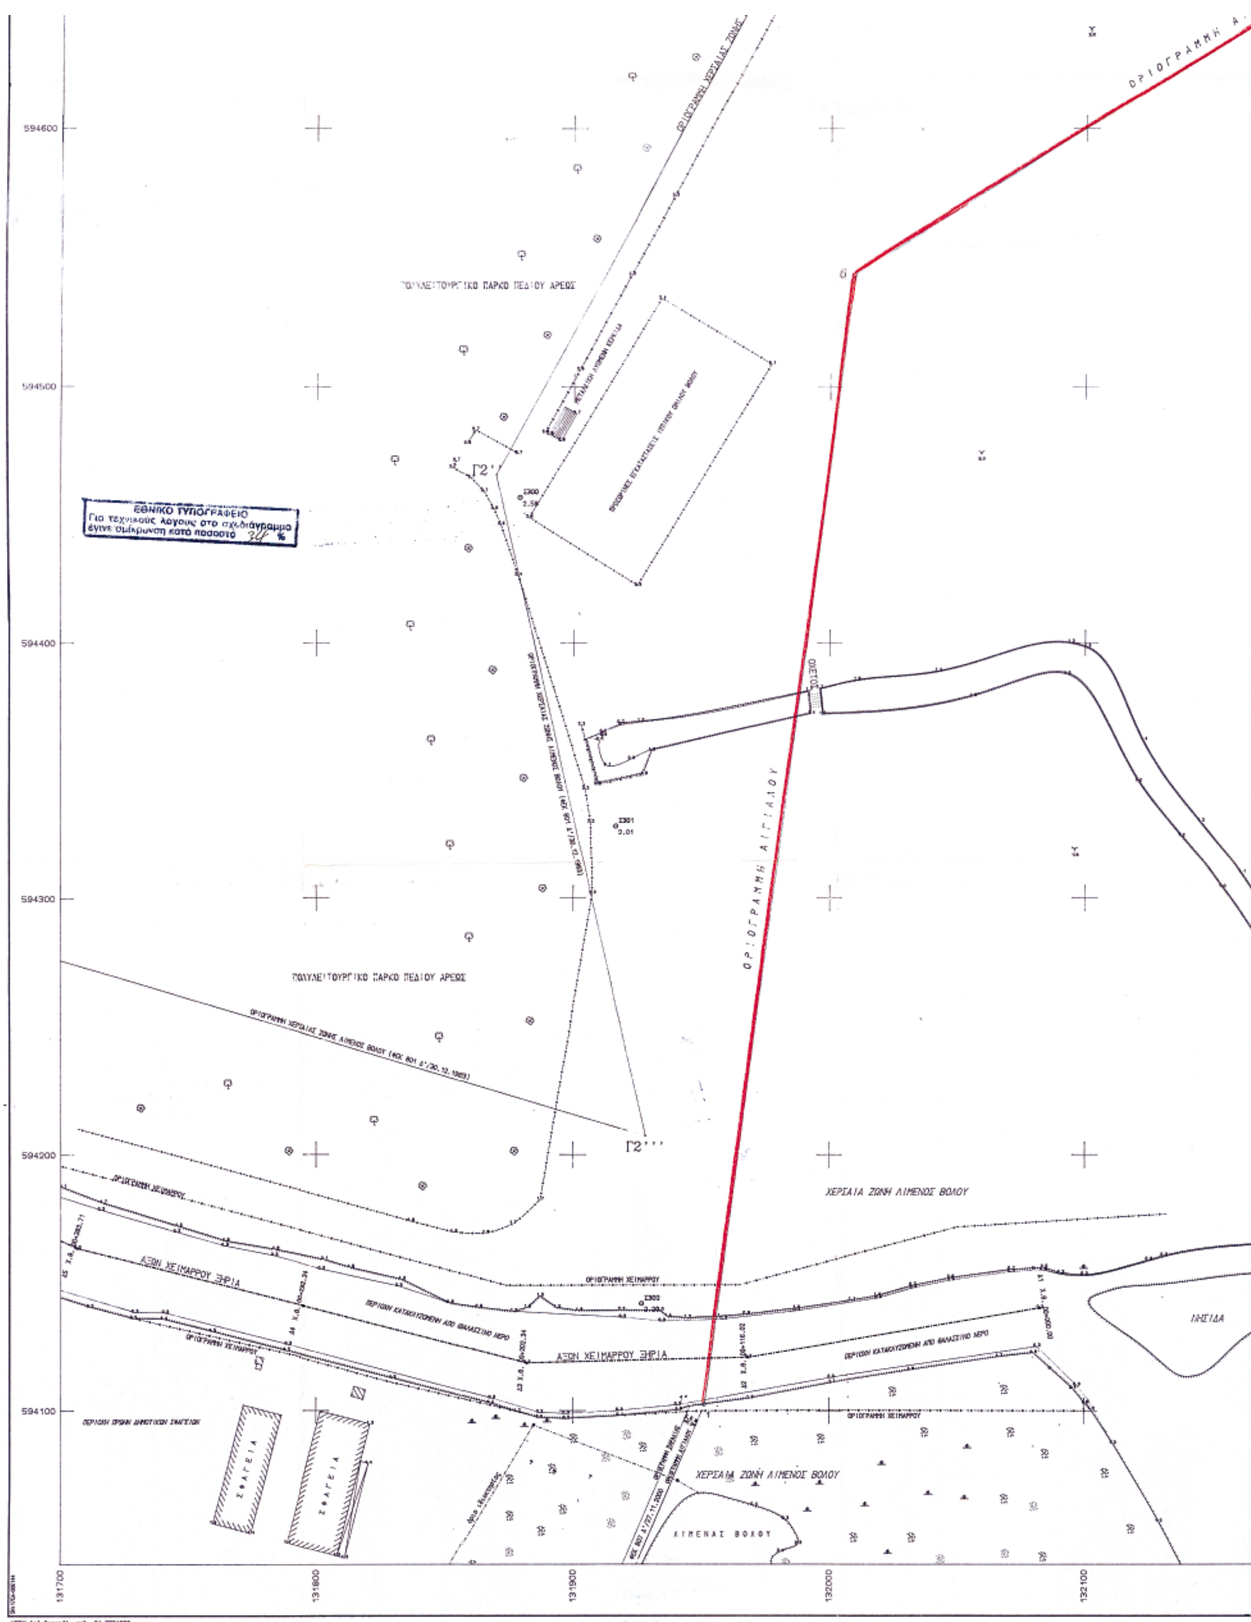
ΕΘΝΙΚΟ ΤΥΠΟΓΡΑΦΕΙΟ
Για τεχνικούς λόγους στο σχεδιάγραμμα έγινε σμίκρυνση κατά ποσοστό 34 %
ΠΟΛΥΛΕΙΤΟΥΡΓΙΚΟ ΠΑΡΚΟ ΠΕΔΙΟΥ ΑΡΕΩΣ
ΟΡΙΟΓΡΑΜΜΗ ΑΙΓΙΑΛΟΥ
ΧΕΡΣΑΙΑ ΖΩΝΗ ΛΙΜΕΝΟΣ ΒΟΛΟΥ
ΑΞΩΝ ΧΕΙΜΑΡΡΟΥ ΞΗΡΙΑ
ΟΡΙΟΓΡΑΜΜΗ ΧΕΙΜΑΡΡΟΥ
ΠΕΡΙΟΧΗ ΚΑΤΑΚΛΥΖΟΜΕΝΗ ΑΠΟ ΘΑΛΑΣΣΙΝΟ ΝΕΡΟ
ΝΗΣΙΔΑ
ΣΦΑΓΕΙΑ
ΛΙΜΕΝΑΣ ΒΟΛΟΥ
Γ2'
Γ2'''
594600
594500
594400
594300
594200
594100
131700
131800
131900
132000
132100

ΠΡΟΒΛΗΤΑΣ Νο 3 (containers)

594600

594500

594400

594300

594200

594100

ΛΙΜΕΝΑΣ ΒΟΛΟΥ

132200 132300 132400



Τ	132192.30	595113.50	–
Τ	132120.70	595122.10	–
Σ	132054.50	595144.50	–
Ρ	131011.20	595173.50	–
Π	131962.40	594122.10	–
Ο	131868.00	595030.00	–
Ξ	131811.00	594946.60	

ΠΑΡΑΤΗΡΗΣΕΙΣ
1) Εγινε εξαρτηση απο το Κρατικο Τριγωνομετρικο Δικτυο (ΓΥΣ).
2) Οι συντεταγμενες ειναι σε προβολη ΤΜ 3°.

ΠΙΝΑΚΑΣ ΤΟΠΟΓΡΑΦΙΚΩΝ ΣΤΟΙΧΕΙΩΝ

ΣΗΜΕΙΟ	Χ	Ψ	Η
Συντεταγμενες σημειων εξαρτησης ΓΥΣ			
Γοριτσα	135983.20	594225.56	201.500
Επισκοπη	136333.21	596344.23	230.920
Συντεταγμενες ιδρυθεντων σημειων			
ΤC	132344.12	594699.56	2.811
Σ1	133052.06	595143.28	1.345
Σ2	132891.34	595118.52	1.242
Σ3	132735.97	595090.46	1.360
Σ4	132657.55	595060.11	1.400
Σ5	132734.78	594889.93	1.010
Σ30	132794.57	595060.54	1.273
Σ31	132842.71	594984.55	1.473
Σ240	132325.77	594946.42	2.754
Σ241	132342.10	594955.11	2.303
Σ242	132450.95	595013.58	1.350
Σ243	132395.89	594856.51	1.866
Σ244	132447.10	594764.04	1.241
Σ245	132499.31	594790.35	0.970
Σ246	132515.85	594758.29	1.153
Σ247	132462.58	594860.70	0.826
Σ248	132438.50	594904.72	1.149
Σ249	132573.07	594784.56	0[illegible]21
Σ250	132516.03	594889.61	1.0[illegible]5
Σ300	131878.83	594456.58	2.500
Σ301	131916.31	594328.46	2.003
Σ302	131926.51	594141.87	2.198

ΠΑΡΑΤΗΡΗΣΕΙΣ
1) Εγινε εξαρτηση απο το Κρατικο Τριγωνομετρικο Δικτυο (ΓΥΣ).
2) Οι συντεταγμενες ειναι σε προβολη ΤΜ 3°, (Κ.Μ. λ=0° απο Αθηνα, Κ.Φ.Χ. Φ. 1/100000 φ=38° 15' και λ=-0° 45').
3) Τα τριγωνομετρικα σημεια ειναι [illegible] και τα πολυγωνικα σημεια ειναι σημειωμενα με πασσαλο η καρφι.
4) Μεθοδος αποτυπωσης ταχυμετρικη με χρηση γεωδαιτικου σταθμου.

ΥΠΟΜΝΗΜΑ ΕΠΙΤΡΟΠΗΣ

Το παρον τοπογραφικο διαγραμμα συνοδευει την απο (22/11/2001) εκθεση της επιτροπης καθορισμου των οριων του αιγιαλου και της παραλιας, συμφωνα με το αρθρο 100 του Π.Δ. 284/88.

(κοκκινη) 6,7,8,...,15 Οριογραμμη Αιγιαλου

(μπλε) Ο,Π,...,Π11 Οριογραμμη Παλαιου Αιγιαλου

Οι κορυφες των οριογραμμων οριζονται απο ορθογωνιες συντεταγμενες του Κρατικου Τριγωνομετρικου Δικτυου, στην Εγκαρσια Μερκατορικη Προβολη 3°.

Ο ΠΡΟΕΔΡΟΣ

ΤΑ ΜΕΛΗ

1) 2) 3) 4)

Βάσω Χατζηγάλλη-Νασίκα
Τοπογράφος Μηχανικός

ΕΛΕΓΧΟΣ ΑΚΡΙΒΕΙΑΣ ΤΟΠΟΓΡΑΦΙΚΟΥ ΔΙΑΓΡΑΜΜΑΤΟΣ

Θεωρηθηκε για την ακριβεια της αποτυπωσης.
Βολος 22/11/2001
Ο Μηχανικος
της Κτηματικης Υπηρεσιας

ΕΛΛΗΝΙΚΗ ΔΗΜΟΚΡΑΤΙΑ

ΤΟΠΟΓΡΑΦΙΚΟ ΔΙΑΓΡΑΜΜΑ ΚΑΘΟΡΙΣΜΟΥ ΟΡΙΩΝ ΑΙΓΙΑΛΟΥ

ΠΕΡΙΟΧΗ:	" Πεδιο Αρεως " ΔΗΜΟΥ ΒΟΛΟΥ ΝΟΜΟΥ ΜΑΓΝΗΣΙΑΣ
ΕΝΔΙΑΦΕΡΟΜΕΝΟΣ:	ΠΑΝΕΠΙΣΤΗΜΙΟ ΘΕΣΣΑΛΙΑΣ
ΔΗΜΟΣ:	ΒΟΛΟΥ
ΕΠΑΡΧΙΑ:	ΒΟΛΟΥ
ΑΡΜΟΔΙΑ ΟΙΚΟΝΟΜΙΚΗ ΕΦΟΡΙΑ:	Α' ΒΟΛΟΥ
ΝΟΜΑΡΧΙΑΚΗ ΑΥΤΟΔΙΟΙΚΗΣΗ:	ΜΑΓΝΗΣΙΑΣ

ΑΡΙΘΜΟΣ ΣΧΕΔΙΟΥ	
ΠΑΝ_ΘΕΣ_ΑΙΓ	ΚΛΙΜΑΚΑ: 1:1000
Φυλλο 2 απο 2	ΙΣΟΔΙΑΣΤΑΣΗ: 1 μ.
	ΗΜΕΡΟΜΗΝΙΑ: [illegible] / 5 / 2001

Ο ΣΥΝΤΑΞΑΣ ΜΗΧΑΝΙΚΟΣ

ΔΗΜΗΤΡΙΟΣ ΣΠ. ΜΠΑΡΚΑΣ
ΔΙΠΛΩΜ. ΤΟΠΟΓΡΑΦΟΣ ΜΗΧΑΝΙΚΟΣ
ΕΘΝΙΚΟΥ ΜΕΤΣΟΒΙΟΥ ΠΟΛΥΤΕΧΝΕΙΟΥ
ΜΕΛΟΣ Τ.Ε.Ε. - ΑΡΙΘ. ΜΗΤΡΩΟΥ 28448
ΙΩΛΚΟΥ 50 - 4ος όροφος - ΤΗΛ. 0421 - 37.339
38333 ΒΟΛΟΣ

Αριθ. 2049 (2)

Κήρυξη αναδασωτέας Δημόσιας Δασικής Έκτασης, εμβαδού εκατόν ογδόντα δύο στρεμμάτων και πεντακοσίων τετραγωνικών μέτρων (182,500), στη θέση «Αγ. Παρασκευή», περιφέρειας Δημοτικού Διαμερίσματος Βάχλιας, Δήμου Κοντοβάζαινας, του Νομού Αρκαδίας.

Ο ΓΕΝΙΚΟΣ ΓΡΑΜΜΑΤΕΑΣ ΠΕΡΙΦΕΡΕΙΑΣ ΠΕΛΟΠΟΝΝΗΣΟΥ

Έχοντας υπόψη:

1. Τις διατάξεις :

α) Του Ν. 2503/1997 «Διοίκηση, οργάνωση, στελέχωση της Περιφέρειας, ρύθμιση θεμάτων για την τοπική αυτοδιοίκηση και άλλες διατάξεις».

β) Του Ν. 3200/1955 «Περί διοικητικής αποκέντρωσης», όπως τροποποιήθηκε και συμπληρώθηκε με το Ν.Δ. 532/1970 και μεταγενέστερες διατάξεις.

γ) Της παρ. 1 του άρθρου 24 και παρ. 3. άρθρο 117 του Συντάγματος της χώρας μας.

δ) Του Ν. 998/1979 «Περί προστασίας των δασών και των δασικών εν γένει εκτάσεων της χώρας» και συγκεκριμένα των άρθρων 38 και 41, σε συνδυασμό με το άρθρο 3 του ιδίου Νόμου.

ε) Του Ν. 2612/1998 «Ανάθεση της δασοπυρόσβεσης στο Πυροσβεστικό Σώμα και άλλες διατάξεις».

2. Τις διαταγές του Υπουργείου Γεωργίας:

α) 160417/1180/8.7.80, β) 182447/3049/24.9.80, γ) 168692/3318/5.10.81, δ) 85144/1468/9.9.92 και ε) 60284/365/26.1.94.

3. Την 3160/3.10.2003 πρόταση του Δασαρχείου Βυτίνας και τα συνοδεύοντα αυτήν στοιχεία, από όπου προκύπτει ότι η έκταση που αναφέρεται στο θέμα είχε κατά τον χρόνο της αποψιλώσεώς της, που έγινε από την πυρκαγιά της 10.9.2003 δασικό χαρακτήρα, κατά την έννοια του Ν. 998/79 (παρ. 2, άρθρο 3) και ως εκ τούτου επιβάλλεται η κήρυξη της ως αναδασωτέας, αποφασίζουμε:

Κηρύσσουμε αναδασωτέα με σκοπό την επανεγκατάσταση με φυσική ή τεχνητή αναγέννηση της δασικής βλάστησης που καταστράφηκε από την πυρκαγιά της 10ης Σεπτεμβρίου 2003 τη δημόσια δασική έκταση (παρ.2, άρθρο 3, Ν. 998/79) εμβαδού εκατόν ογδόντα δύο στρεμμάτων και πεντακοσίων τετραγωνικών μέτρων (182,500), που βρίσκεται στη θέση «Αγ. Παρασκευή», περιφέρειας Δημοτικού Διαμερίσματος Βάχλιας, Δήμου Κοντοβάζαινας του Νομού Αρκαδίας και προσδιορίζεται από τα στοιχεία (1,2,3,..., 12,13,1) και φαίνεται στο συνημμένο από 3.10.2003 Τοπογραφικό Διάγραμμα (κλίμακας 1:10.000) και απόσπασμα χάρτη ΓΥΣ (κλίμακας 1:50.000), που επιμελήθηκε ο Δασολόγος του Δασαρχείου Βυτίνας Αθανάσιος Αργειτάκης, το οποίο αποτελεί αναπόσπαστο μέρος της απόφασής μας αυτής και έχει όρια:

Ανατολικά: Με δημόσια δασική έκταση.

Δυτικά: Με δημόσια δασική έκταση.

Βόρεια: Με δημόσια δασική έκταση.

Νότια : Με ρέμα και εγκαταλελειμμένους αγρούς.

Η απόφαση αυτή ισχύει από της κοινοποιήσεώς της αρμοδίως (άρθρο 41, Ν. 998/79) και προ της δημοσιεύσεώς της στην Εφημερίδα της Κυβερνήσεως (άρθρο 37, Ν. 3200/55).

Για τυχόν προσφυγές κατά της απόφασης αυτής ισχύει η ημερομηνία δημοσίευσής της στην Εφημερίδα της Κυβερνήσεως.

Η απόφαση αυτή να δημοσιευθεί στην Εφημερίδα της Κυβερνήσεως.


Τρίπολη, 14 Οκτωβρίου 2003

Ο Γενικός Γραμματέας Περιφέρειας
ΑΝΤΩΝΗΣ ΜΑΤΣΙΓΚΟΣ

ΑΠΟΣΠΑΣΜΑ ΧΑΡΤΗ


Περιφέρειας Δ.Δ. Βάχλιας Δήμου Κοντοβάζαινας Ν. Αρκαδίας

Κλίμακα 1: 50.000

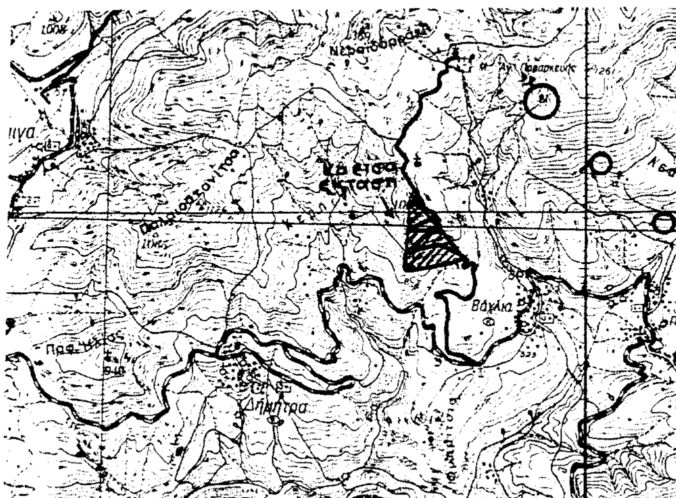

ΤΟΠΟΓΡΑΦΙΚΟ ΔΙΑΓΡΑΜΜΑ

Της υπό κήρυξη αναδασώσεως, δασικής έκτασης, στην θέση "Αγ. Παρασκευή" Περιφέρειας Δ.Δ. Βάχλιας του Δήμου Κοντοβάζαινας.

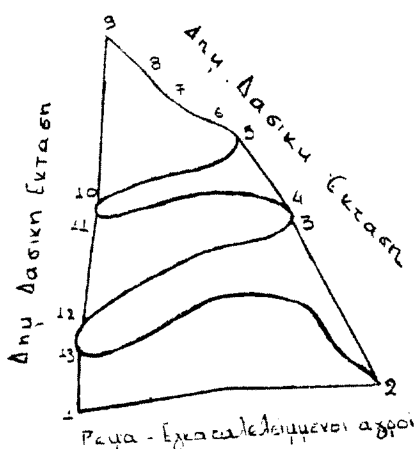

ΕΘΝΙΚΟ ΤΥΠΟΓΡΑΦΕΙΟ
Το σχέδιο, λόγους ... στο σχεδιάγραμμα
υπέστη σμίκρυνση κατά ποσοστό ...%


ΥΠΟΜΝΗΜΑ

Κλίμακα 1 : 10.000

▭ Δημόσια Δασική Έκταση αείφυλλων πλατύφυλλων

Εμβαδόν (1,2.....12.13.1) = 182.5στρμ

Βυτίνα 3/10/2003
Ο Συντάξας

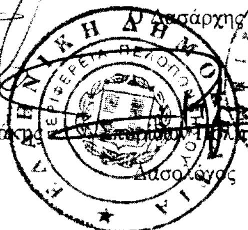

Αθανάσιος Αργειτάκης
Δασολόγος

ΘΕΩΡΗΘΗΚΕ
Βυτίνα 3/10/2003
Ο Δασάρχης


Σπυρίδων Τέλλης
Δασολόγος

ΘΕΩΡΗΘΗΚΕ
Τρίπολη 14/10/2003
Η Δ/ντρια Δασών



Δέσποινα Θεοδωροπούλου Πιερράκου
Δασολόγος

ΘΕΩΡΗΘΗΚΕ
Τρίπολη 14/10/2003
Ο Γ.Γ.Π.Π.

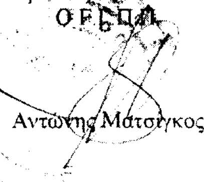

Αντώνης Ματσίγκος